


Playa de Poniente

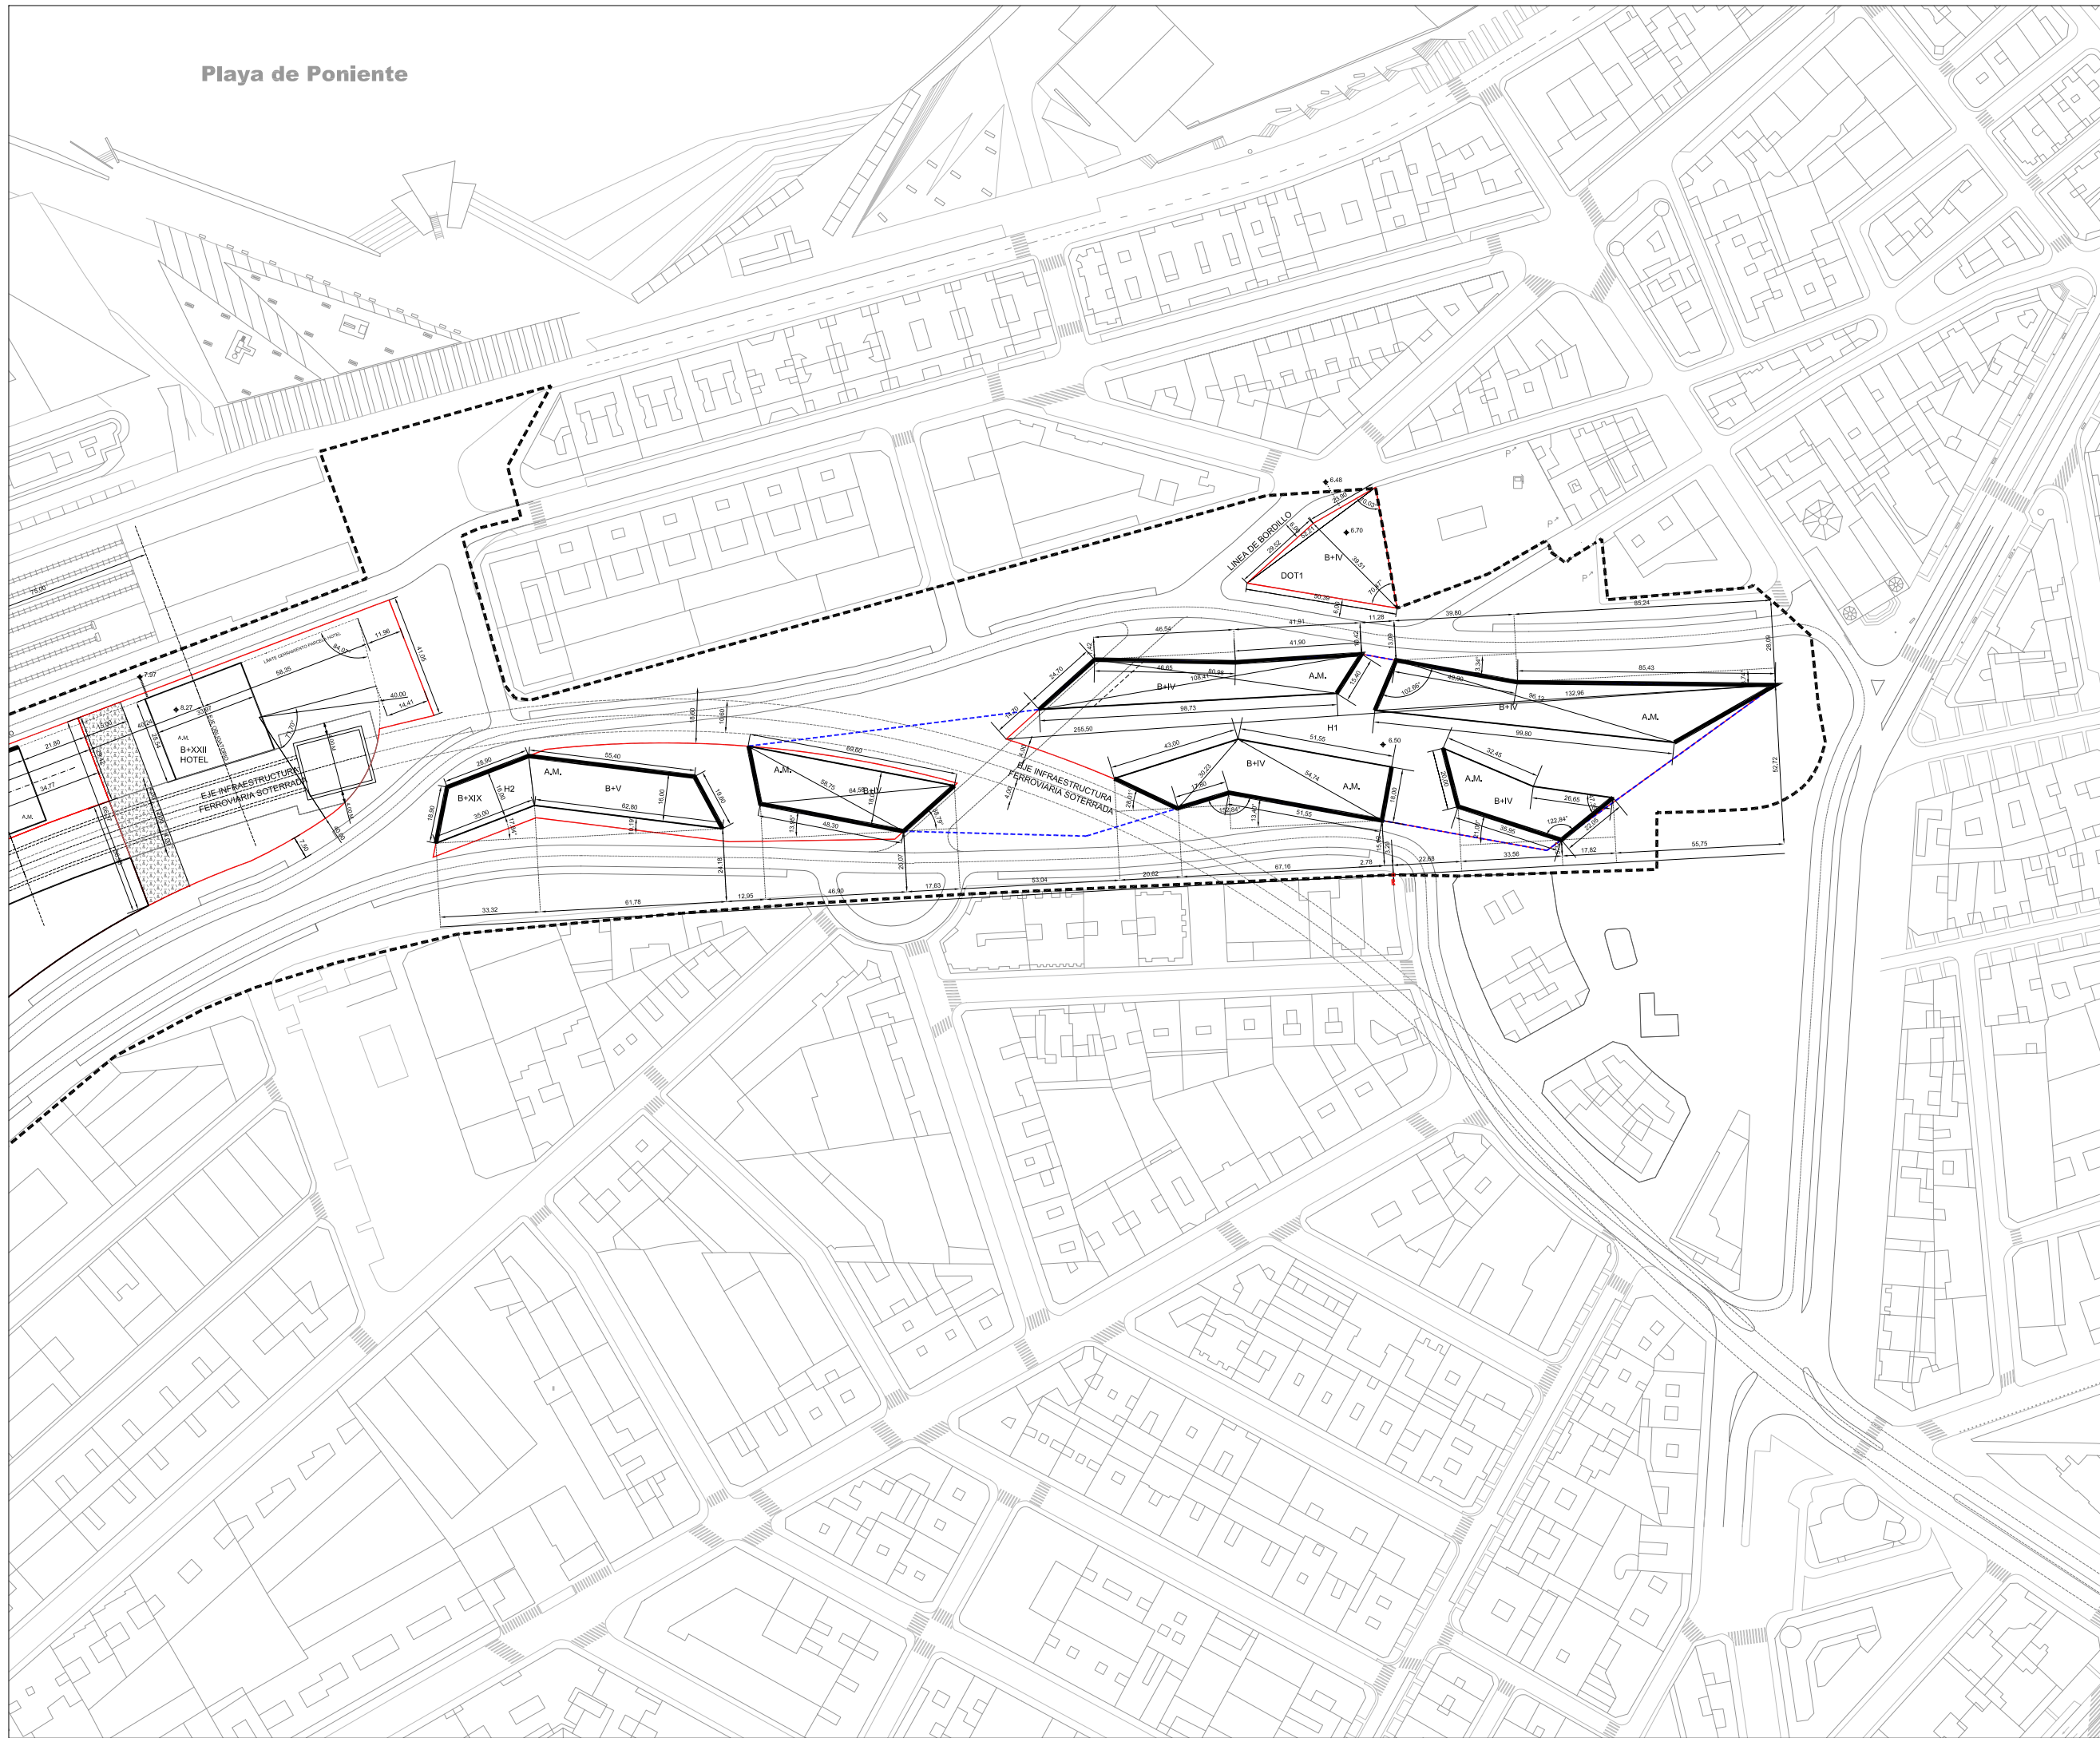

- ÁMBITO DE ACTUACIÓN
- PARCELAS
- ALINEACIONES OBLIGATORIAS
- ÁREA DE MOVIMIENTO
- CUBIERTA MANCOMUNADA
- ▨ SERVIDUMBRES DE PASEO

PLAN ESPECIAL FEBRERO 2008


PO-04.3

ESCALA A3-1/2000 A1-1/1000 FECHA FEB-08
 No. PROYECTO 05/05-PE

REVISIONES

| Nº | FECHA | CONTENIDO |
|----|-------|-----------|
| | | |
| | | |

PLANO
 PLANO DE ORDENACIÓN
 ALTURAS MÁXIMAS, ALINEACIONES
 Y RASANTES

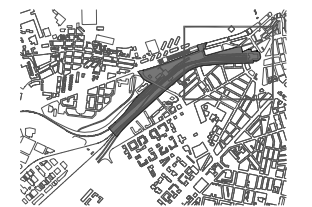

PLAN ESPECIAL: PLAN ESPECIAL PARA LA INTEGRACIÓN DEL FERROCARRIL EN LA CIUDAD DE GIJÓN
 SITUACIÓN: SUELOS FERROVIARIOS ENTRE LOS PASEOS SANZ CRESPO Y PINTOR MARIANO MORE
 PROPIETARIO: SUELOS DE TITULARIDAD DE ADIF Y FEVE. SUELOS MUNICIPALES Y SUELOS PRIVADOS

PROPIEDAD: ARQUITECTOS
 PEBRILLO
 JERÓNIMO LÓPEZ GARCÍA DEL CASTRO
 JAVIER FOMBELLA

JUNQUERA
 arquitectos
 JAVIER FOMBELLA, Arquitecto
 Junquera Arquitectos S.L.
 Saturnino Calleja, 16. Alfoz, 28002 - Madrid
 tel: 91 4169610-fax: 91 4155051
 e-mail: estudio@junqueraarquitectos.com
 www.junqueraarquitectos.com

